

**LEGENDE**

- (Bestand) - Mischsystem**
- + 107.10 = Geländehöhe (Stadtgrundkarte) m ü. NHN
  - 0+109.00 = Deckelhöhe (Bestand) m ü. NHN
  - KM = Mischwasserkanal (Bestand)
  - S+105.00 = Schacht- bzw. Kanalsohle (Bestand) m ü. NHN
  - 15.00 = vorhandene und angeschlossene Hausanschlussleitung (KS, KR) mit Stationierung
  - 15.00 = vorhandene Sinkkastenanschlussleitung mit Stationierung
  - 15.00 = vorhandener Stutzen, verschlossen
  - 15.00 = vorhandene Ventilation mit Stationierung
  - 1A01864/32 = vorhandener Schacht bzw. Bauwerk [mit Schachtnummer (Betriebs-Nr.)]

- (Planung) - Mischsystem**
- GOK +109.00 = Geländehöhe m ü. NHN
  - +105.00 = Schacht- bzw. Kanalsohle m ü. NHN

- (Planung) - Mischsystem**
- 42.50 m = Haltungslänge
  - 23.5 ‰ = Gefälle (Promille)
  - KM DN 500 Stz = Mischwasserkanal (KM)
  - SK DN150 15.00 = Kanalarf., Querschnitt, Dimension, Werkstoff z.B. Mischwasserkanal DN 500 Stz
  - SK DN150 10.50 = Neu herzustellende, anzuschließende Sinkkastenanschlussleitung mit Stationierung
  - KM DN 150 10.50 = Neu herzustellende, anzuschließende Mischwasser-Hausanschlussleitung mit Stationierung
  - 15.00 = Vorh. und wieder anzuschließende Sinkkasten-Anschlussleitung mit Stationierung
  - 15.00 = Vorh. und wieder anzuschließende Mischwasser-Hausanschlussleitung mit Stationierung
  - 3 = Fertigteilschacht
  - 3 = Gemauerter Schacht bzw. Bauwerk
  - 3 = Schachtnummer

- Die Stadtgrundkarte ist digital übernommen und kann von der Örtlichkeit abweichen.
- Geländehöhen (GOK) im geplanten Bereich des Kanals sind interpoliert.
- Alle Höhen sind vor Ort durch den Auftragnehmer zu überprüfen. Auf die Prüf- und Hinweispflicht des AN wird hingewiesen.
- Exakte Höhenlagen aufgrund örtlicher Gegebenheiten in Abstimmung mit örtlicher Bauüberwachung festlegen.
- Zur Bauausführung werden gegebenenfalls Suchschlitze in Abstimmung mit der örtlichen Bauüberwachung erforderlich.
- Grundwasser und Bodenbeschaffenheit sind dem Bodengutachten zu entnehmen!
- Informationen zu den Schächten (BW-Typ und Regelblatt-Nr.) sind der Längsschnitt-Zeichnung zu entnehmen!
- Der Auftragnehmer hat sich vor Beginn seiner Arbeiten zuverlässig über verlegte Versorgungsleitungen und mögliche weitere Trassen zu erkundigen!



**LEGENDE**

- Bestand**      **Planung**
- Wasserversorgung < DN300 TW > DN300
  - Gasversorgung < DN300 Gas > DN300
  - Fernmeldeleitung FL
  - LWL-Betreiber LWL
  - Elektrizitätsversorgung KW
  - Straßenbeleuchtung Bel.
  - Amt für Informations- und Kommunikationstechnik (IKT) IKT, FT, VSA
  - Branddirektion (FT) FT
  - Straßenverkehrsamt (VSA) VSA
  - Fernheizung FH
  - Straßenablauf Bordstein
  - Schutzrohr
  - wird stillgelegt
  - VGF Leitungen VGF
  - private Leitungen < DN300 PRV > DN300
  - Bäume zu entfernen
  - Wasserschloß, Hydrant, Gasschieber, Entlüftung

Mit Ungenauigkeiten ist bei der Lage der Leitungen infolge graphischer Übertragung aus den von den Versorgungsbetrieben und Ämtern zur Verfügung gestellten Unterlagen zu rechnen. Die eingezeichneten Hausanschlussleitungen erheben keinen unbedingten Anspruch auf Vollständigkeit. Der Gesamttrassenplan weist generelle Leitungskorridore aus. Insbesondere am Eingestellen erweitert er nicht die detaillierte Fachplanung der Einzelgewerke.

**Mit Abweichungen bzgl. der Stationierung der Anschlusspunkte und der Lagsowie des Verlaufs der eingezeichneten Anschlussleitungen muss aufgrund messverfahrensabhängiger Ungenauigkeiten bei der Inspektion, gerechnet werden. Die eingezeichneten Hausanschlussleitungen erheben keinen unbedingten Anspruch auf Vollständigkeit.**

**Anzahl der Rohre/Leitungsverlauf sind vor Ort durch den AN zu überprüfen. Planangaben sind unverbindlich.**

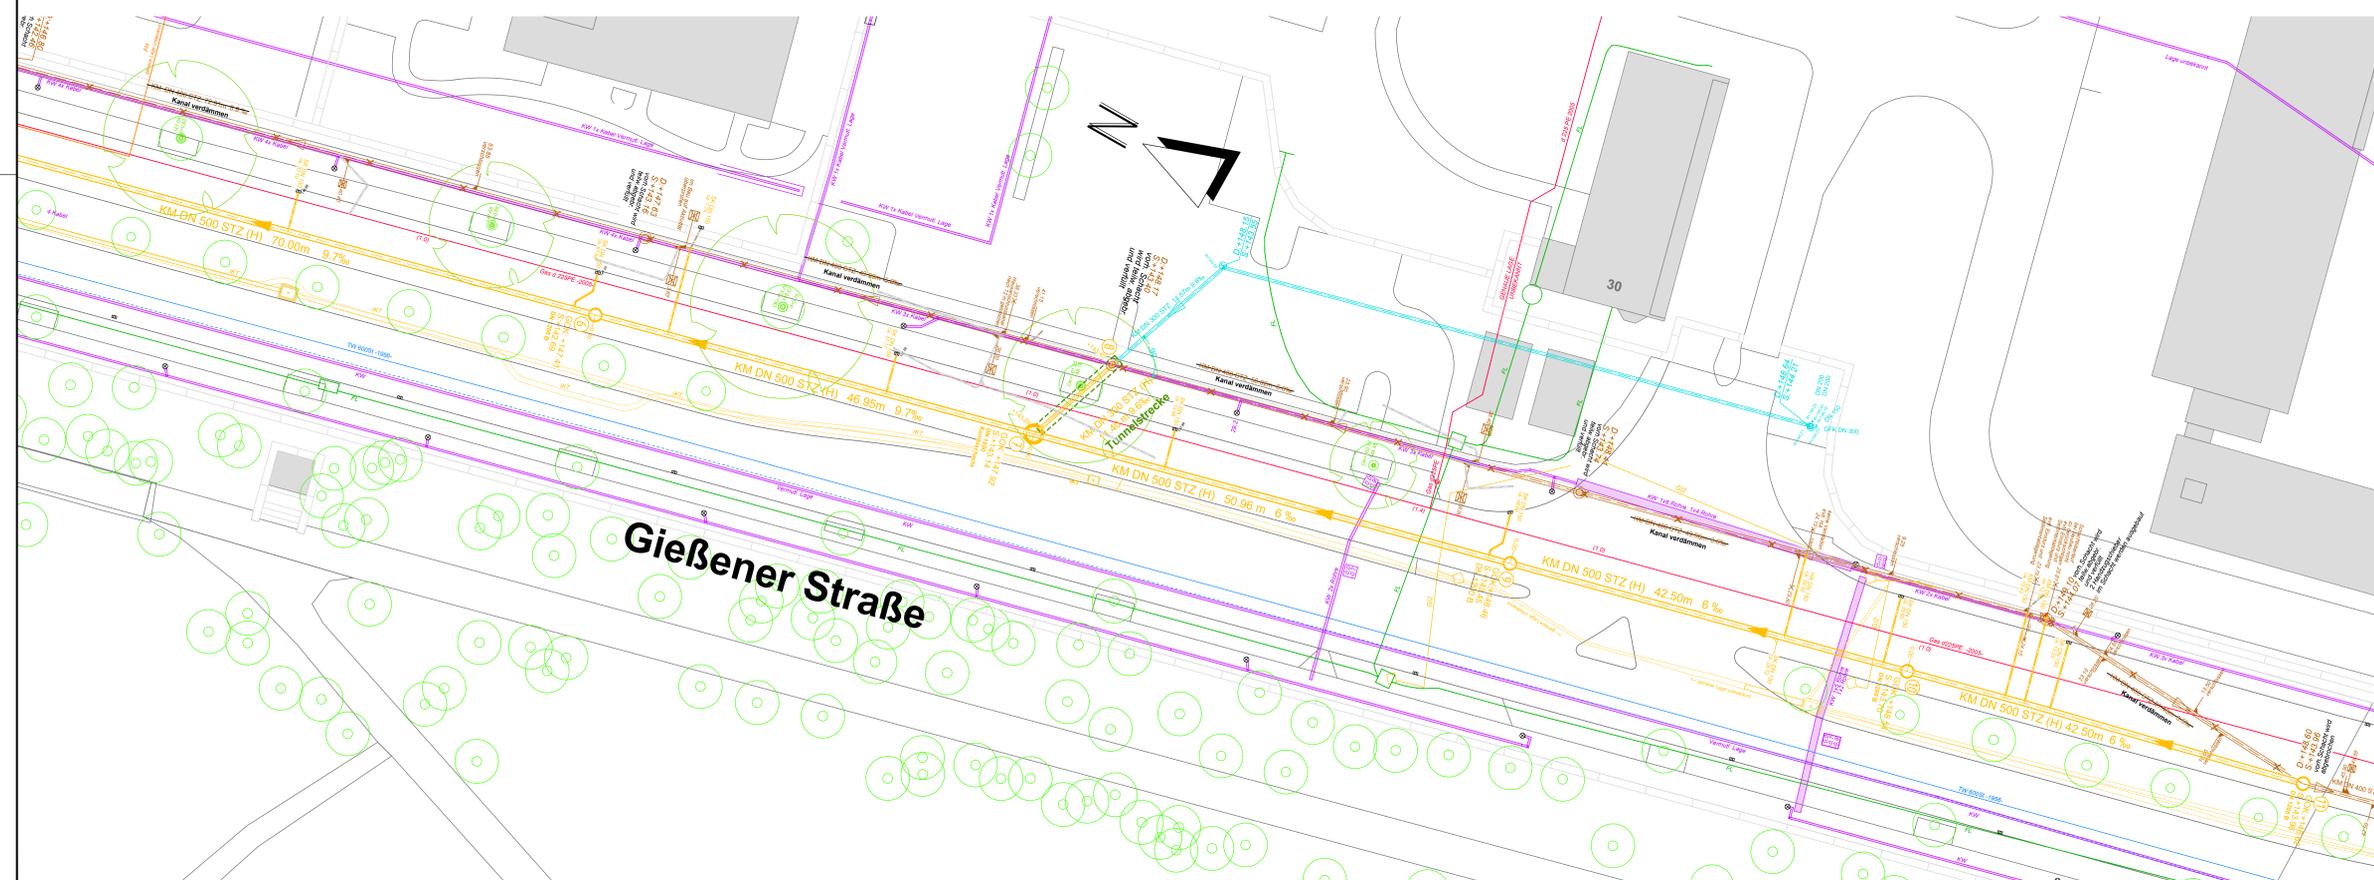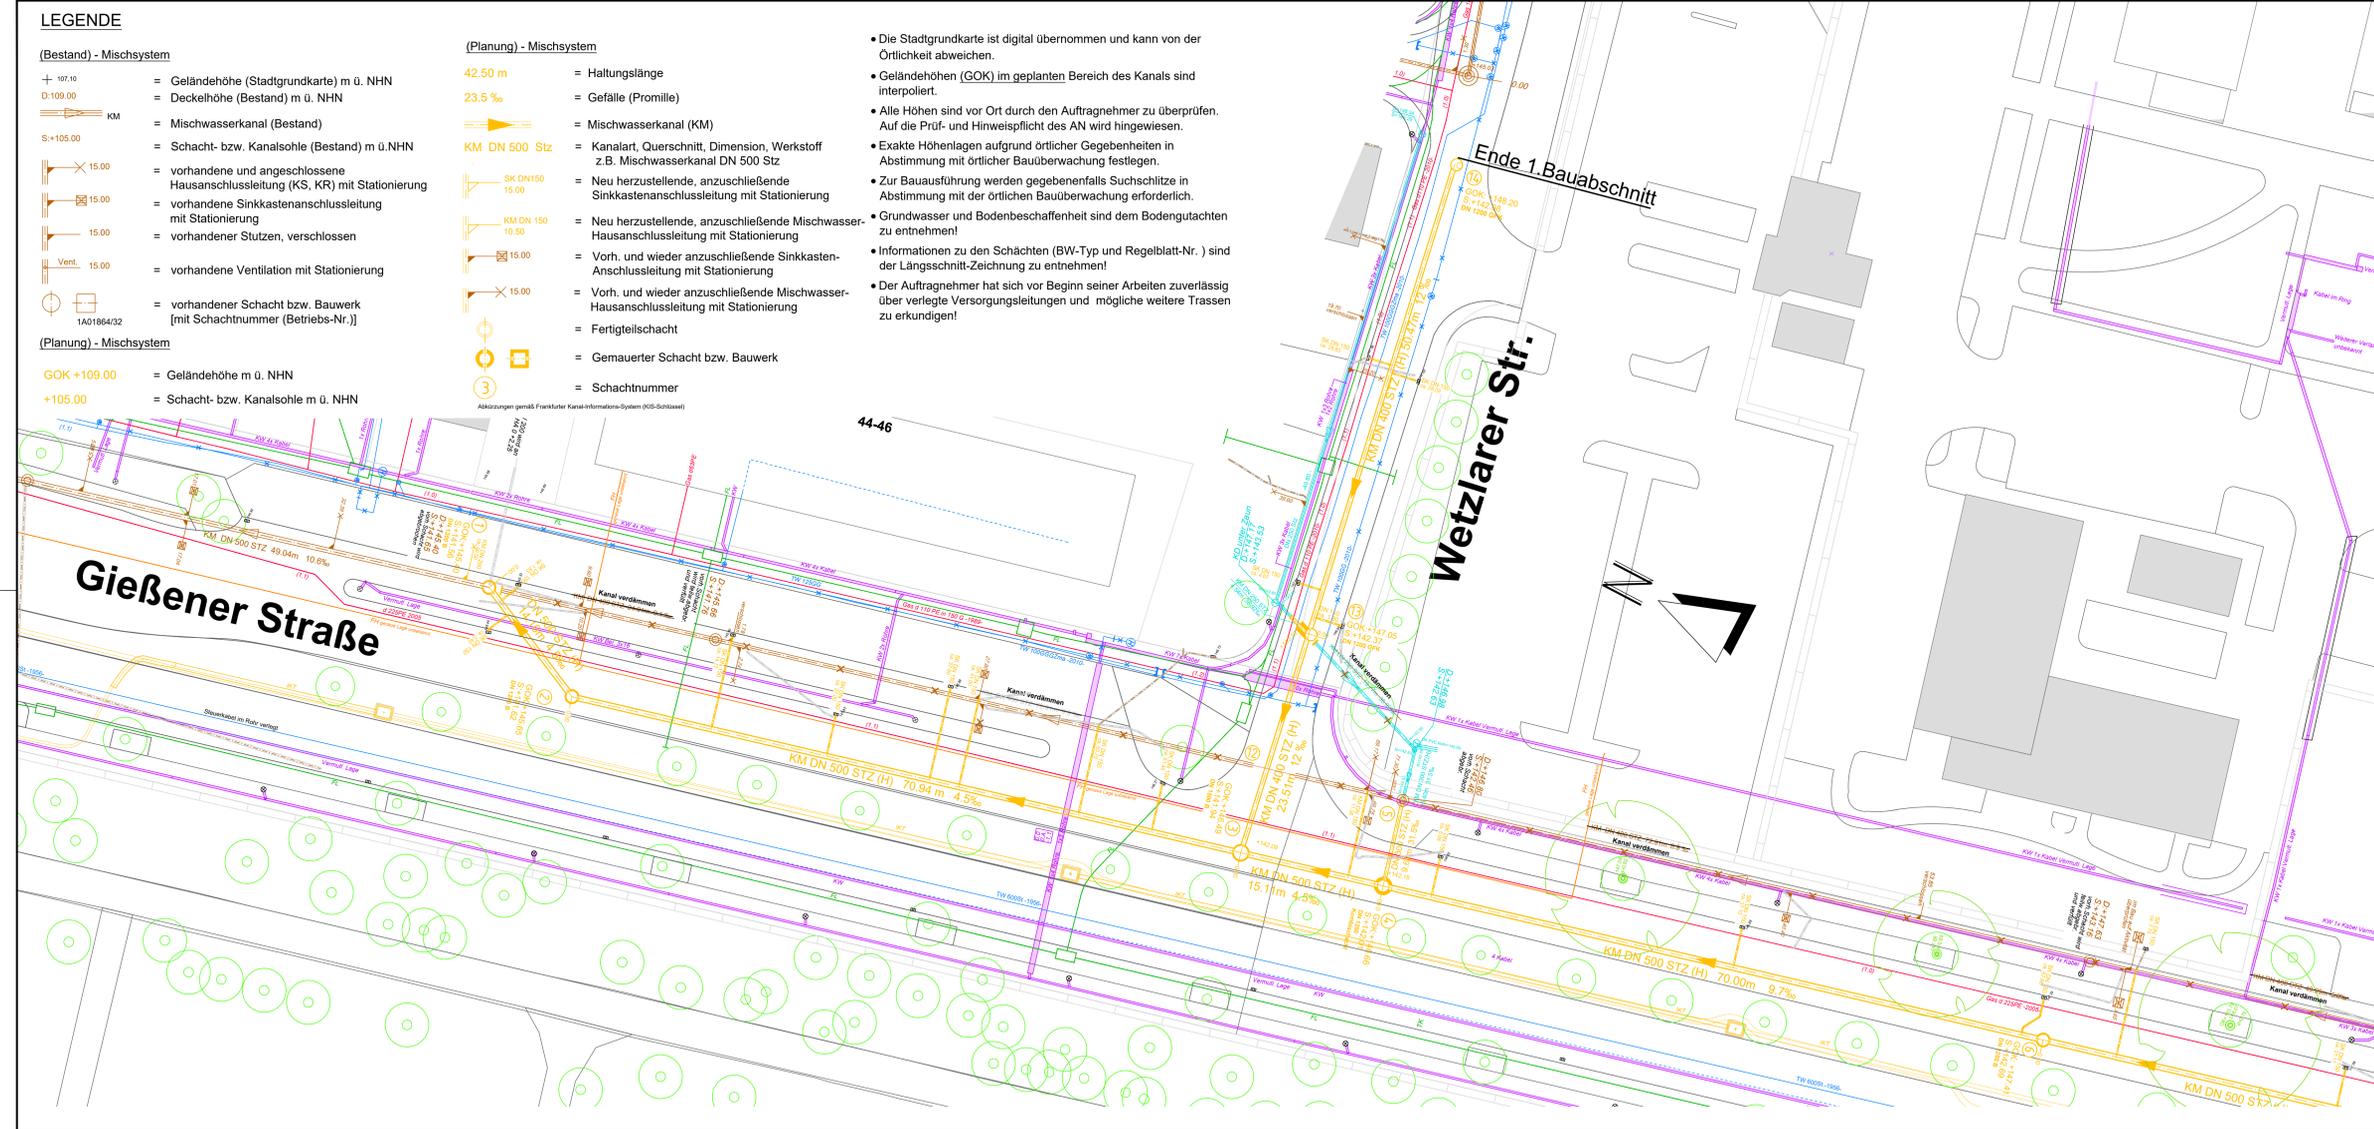

INDEX	NAME	DATUM	BEMERKUNG	GEZ.
c				
b				
a				

DATUM	NAME	STADTTEIL	BEZIRK / GEBIET
01/2025	Bartoschek	Eckenheim	1 / 4
01/2025	Elze/Pleper		V.00451

SEF DATENNAME	KOSTENTRÄGER	BLATTGRÖÖE
V.00451 KERN Wetzlarer Straße 1.BA LP 1.0 - AUS.dwg		841 mm x 1189 mm

KERN Wetzlarer Straße 1.BA Gießener Straße / Wetzlarer Straße		ZEICHNUNGS-NR.
Lageplan		1.0
Ausführungsplan		MAßSTAB: LÄNGEN: 1:250 HÖHEN:
		LAGESTATUS: ETRS89

GEPRÜFT	DATUM	NAME	IM AUFTRAG
SG PLANUNG	20.01.2025	gez. Bartoschek	gez. Assby
SG BETRIEB	03.02.2025	gez. Ohly	gez. Voltz